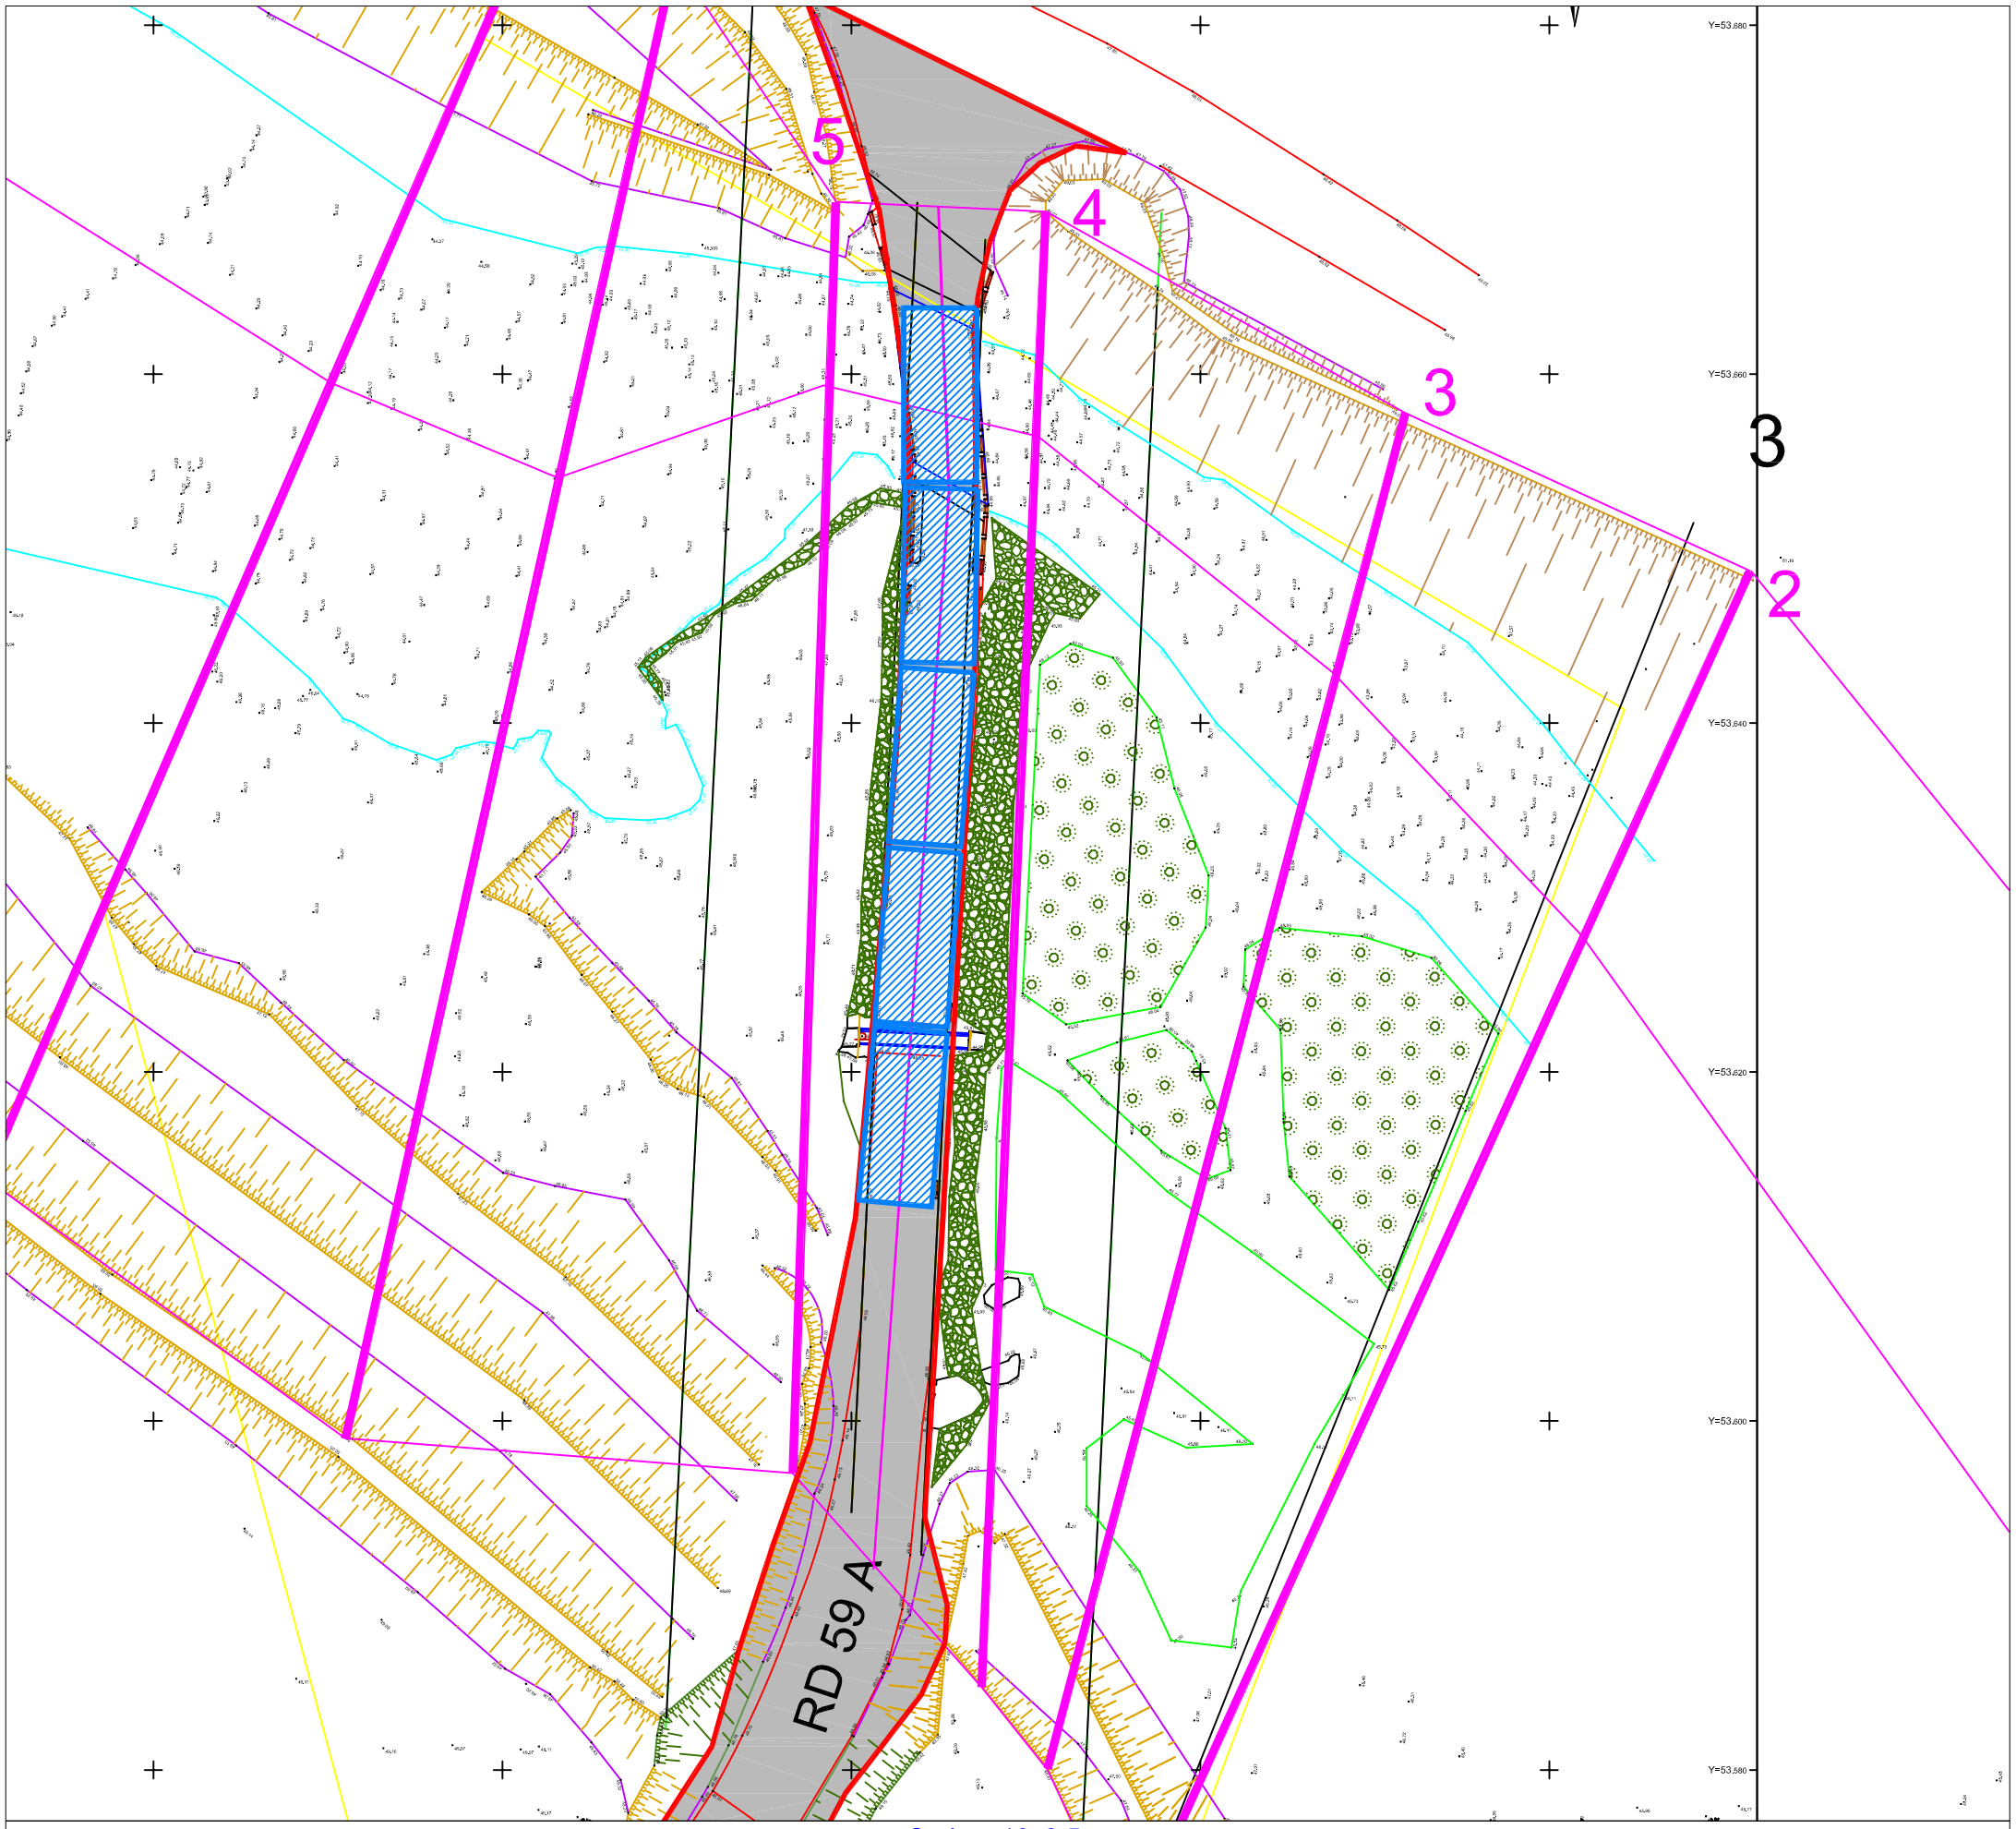

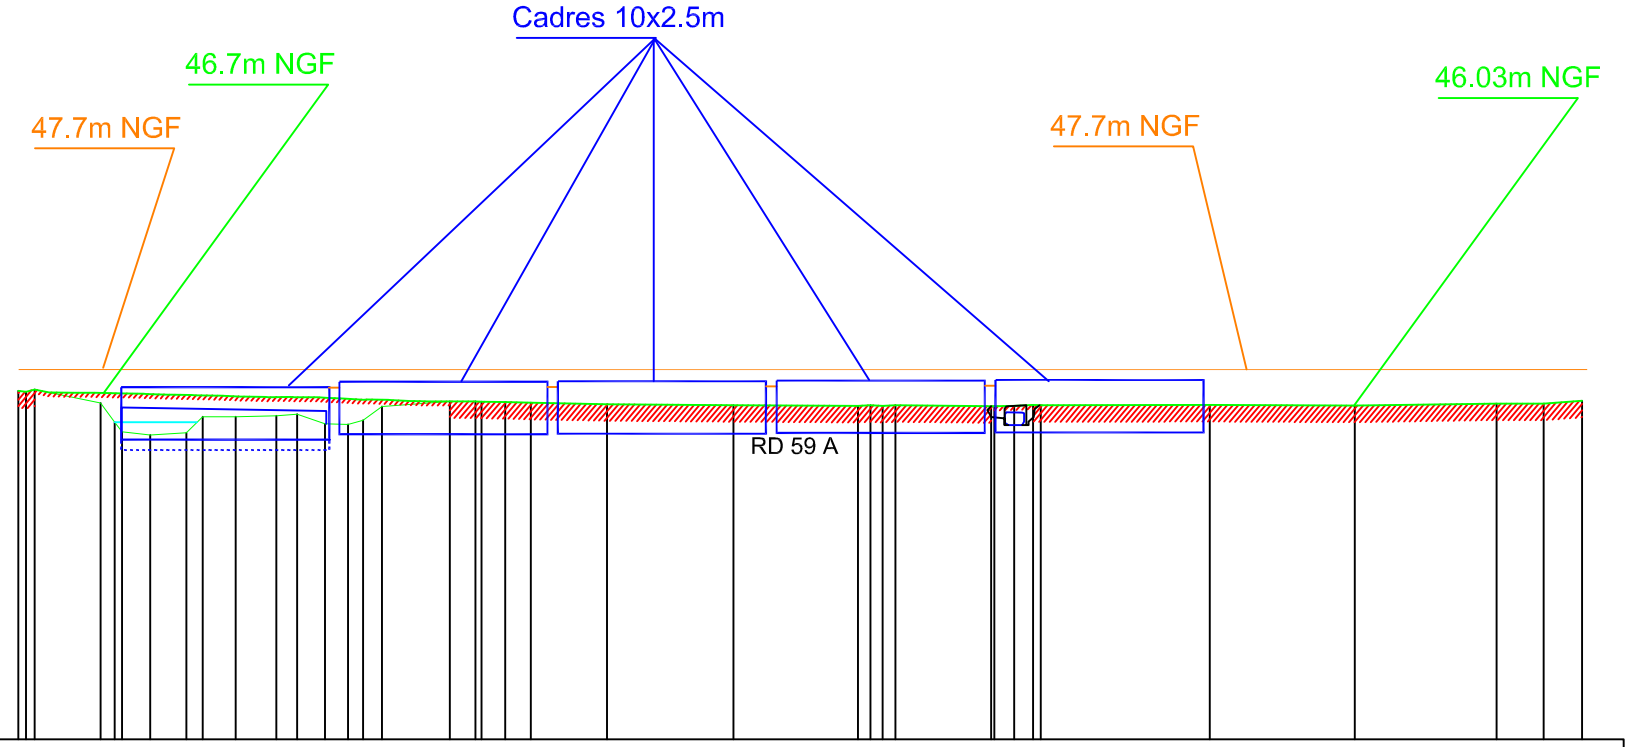

Echelle en X : 1/200

Echelle en Y : 1/200

Date : 01/06/2015

PC : 30.00 m

Altitudes TN	
Distances partielles TN	
Distances cumulées TN	
Distance totale	

CHARLET CTEEMA

Conseil Départemental 66

Passage à gué cases de pene

CE 07 15 | Sept 2015

Proposition d'aménagement occurrence 6mois

Echelle : 1 / 400
Format A3

N E S O

07