

Département des PYRÉNÉES-ORIENTALES (66)
Commune de PERPIGNAN

Parcelles cadastrées :

- α Section AD n°82 à 90
- α Section AH n°54 à 69 - n°300 à 331 -
n°237-238 - n°240 à 248 - n°492-493 - n°392 à
411 - n°413 à 415 - n°488-489

Quartier Centre Historique

0	Réalisation du plan	03/10/2023	NES	FBEN
Indice	Nature des modifications	Date	Dessiné par	Vérifié par

ECHELLE: 1/1000e Format A4	03/10/2023	DOSSIER: TO123079	FICHER: TO123079 Plan Parcellaire.dwg
-------------------------------	------------	-------------------	--

Plan Parcellaire

COORDONNEES RGF 93 Zone 2 (CC43) <input checked="" type="checkbox"/>	NIVELLEMENT IGN 69 <input type="checkbox"/>
COORDONNEES INDEPENDANTES <input type="checkbox"/>	NIVELLEMENT INDEPENDANT <input type="checkbox"/>



GEOFIT-Expert - S.E.L.A.F.A. de Géomètres - Experts

13 Rue d'Hélios - 31240 L'UNION

Tel. 05 61 10 01 05


E-mail : toulouse@geofit-expert.fr

Commune de PERPIGNAN (66)
Quartier Centre Historique

Parcelles cadastrées :
▣ Section AD n°82 à 90

▣ Section AH n°54 à 69 - n°300 à 331 - n°237-238 - n°240 à 248 -
n°492-493 - n°392 à 411 - n°413 à 415 - n°488-489

Plan Parcellaire

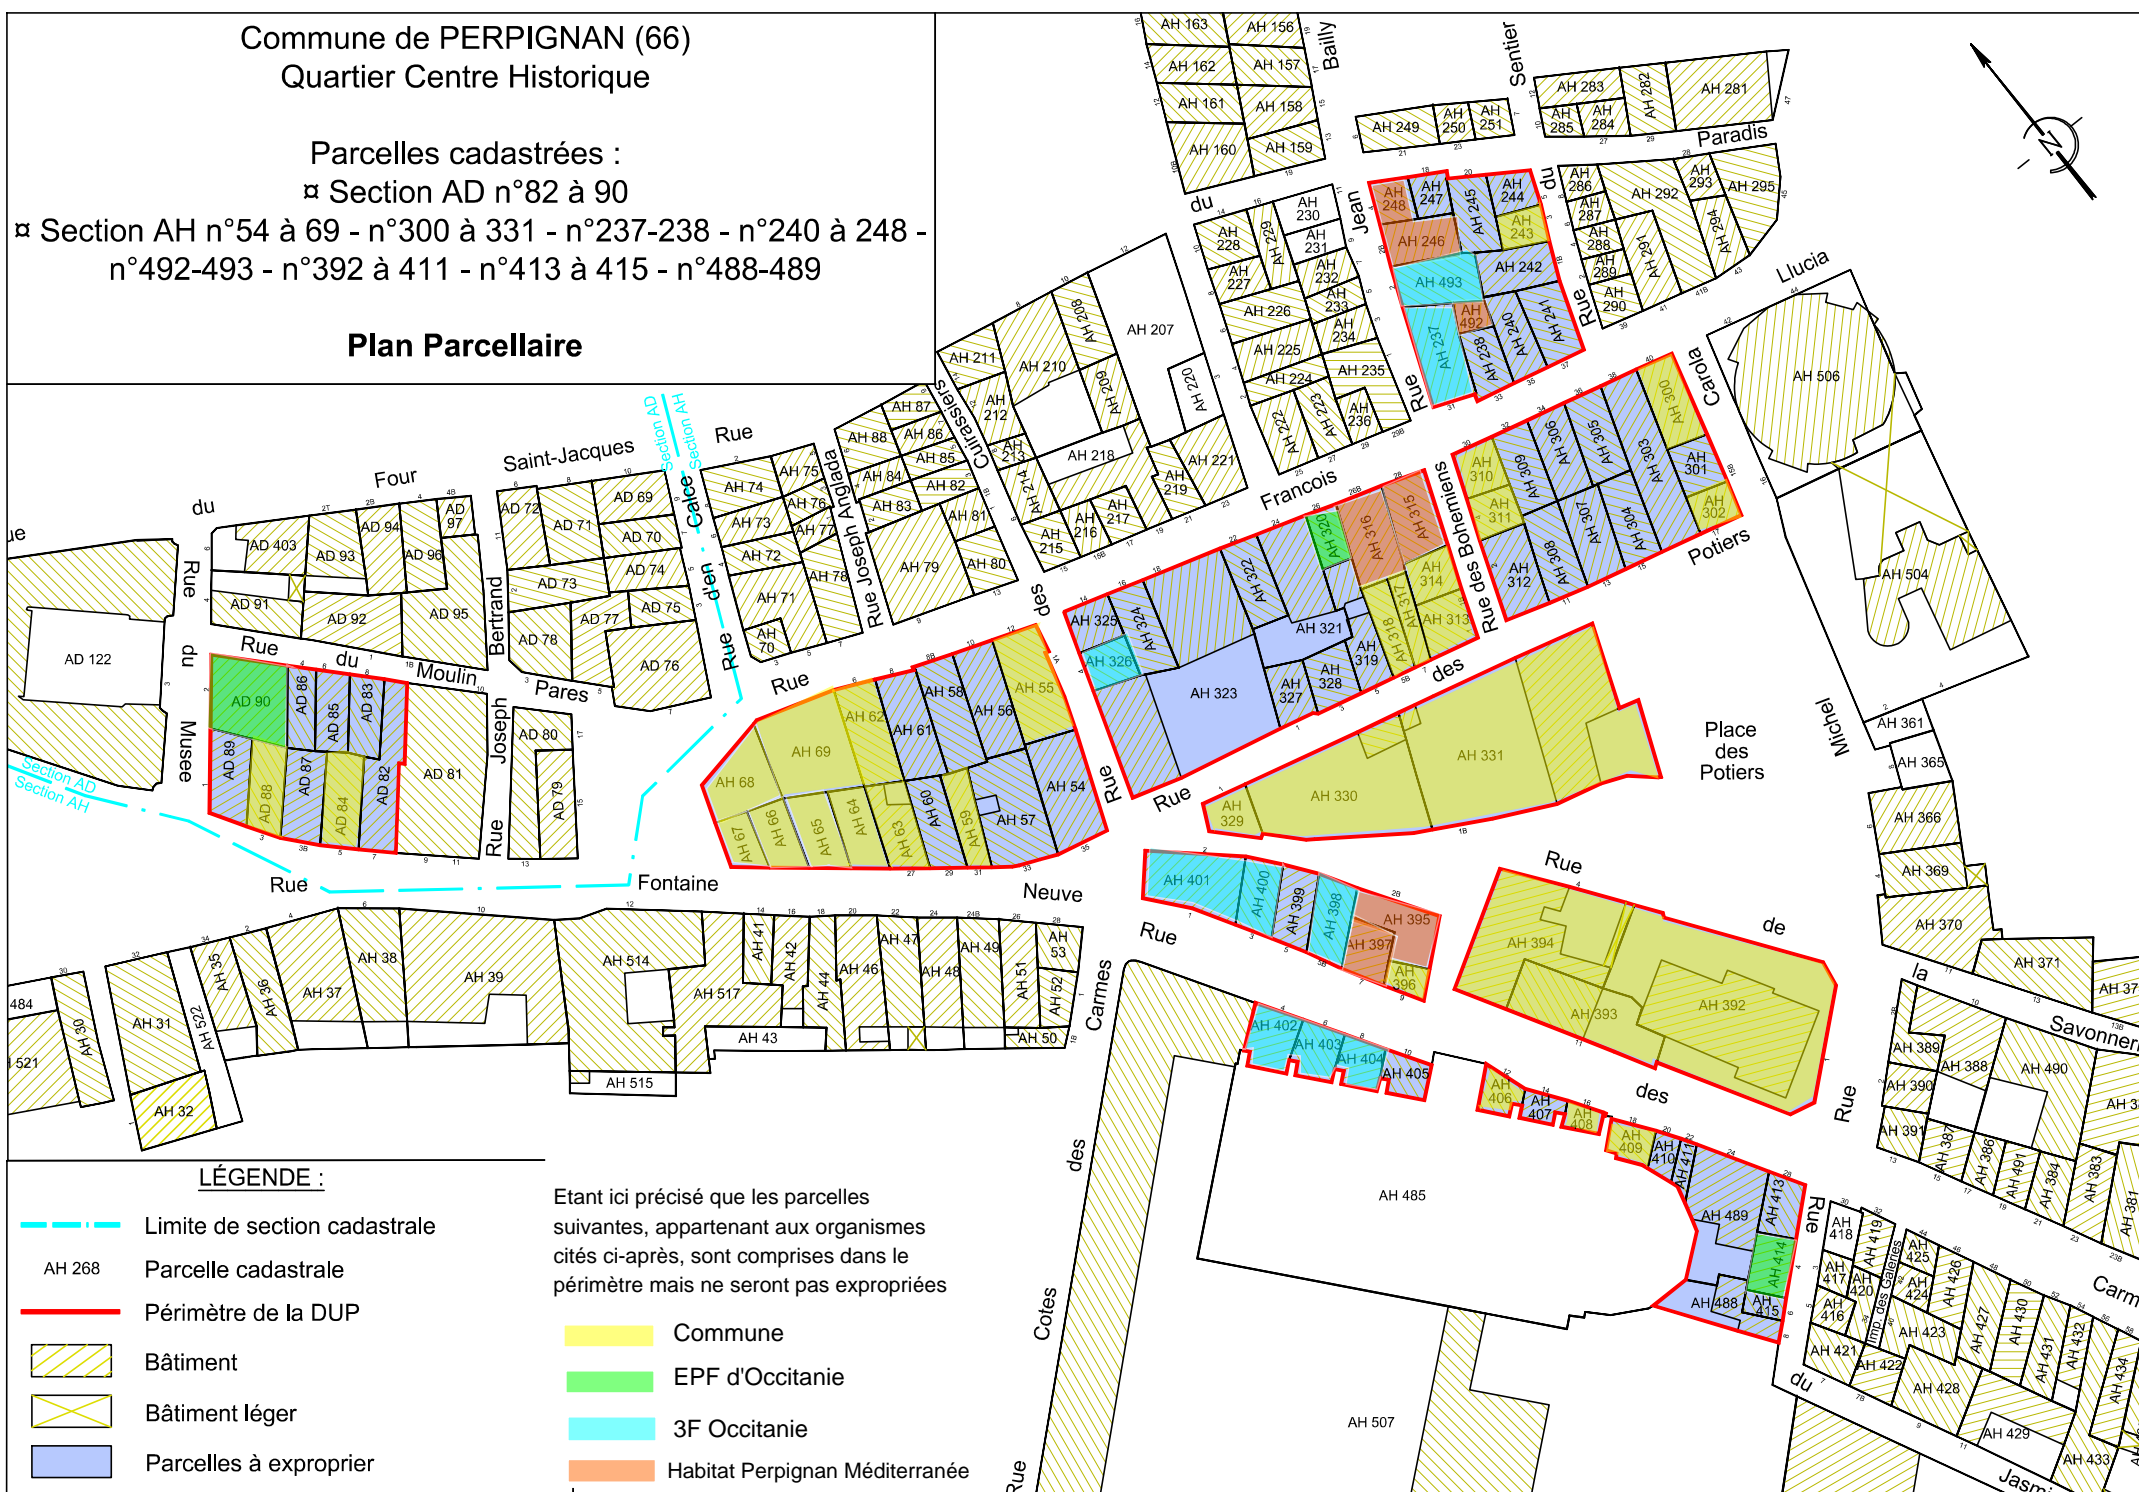

LÉGENDE :

- — — Limite de section cadastrale
- AH 268 Parcelle cadastrale
- Périmètre de la DUP
- Bâtiment
- Bâtiment léger
- Parcelles à exproprier

Etant ici précisé que les parcelles suivantes, appartenant aux organismes cités ci-après, sont comprises dans le périmètre mais ne seront pas expropriées

- Commune
- EPF d'Occitanie
- 3F Occitanie
- Habitat Perpignan Méditerranée