
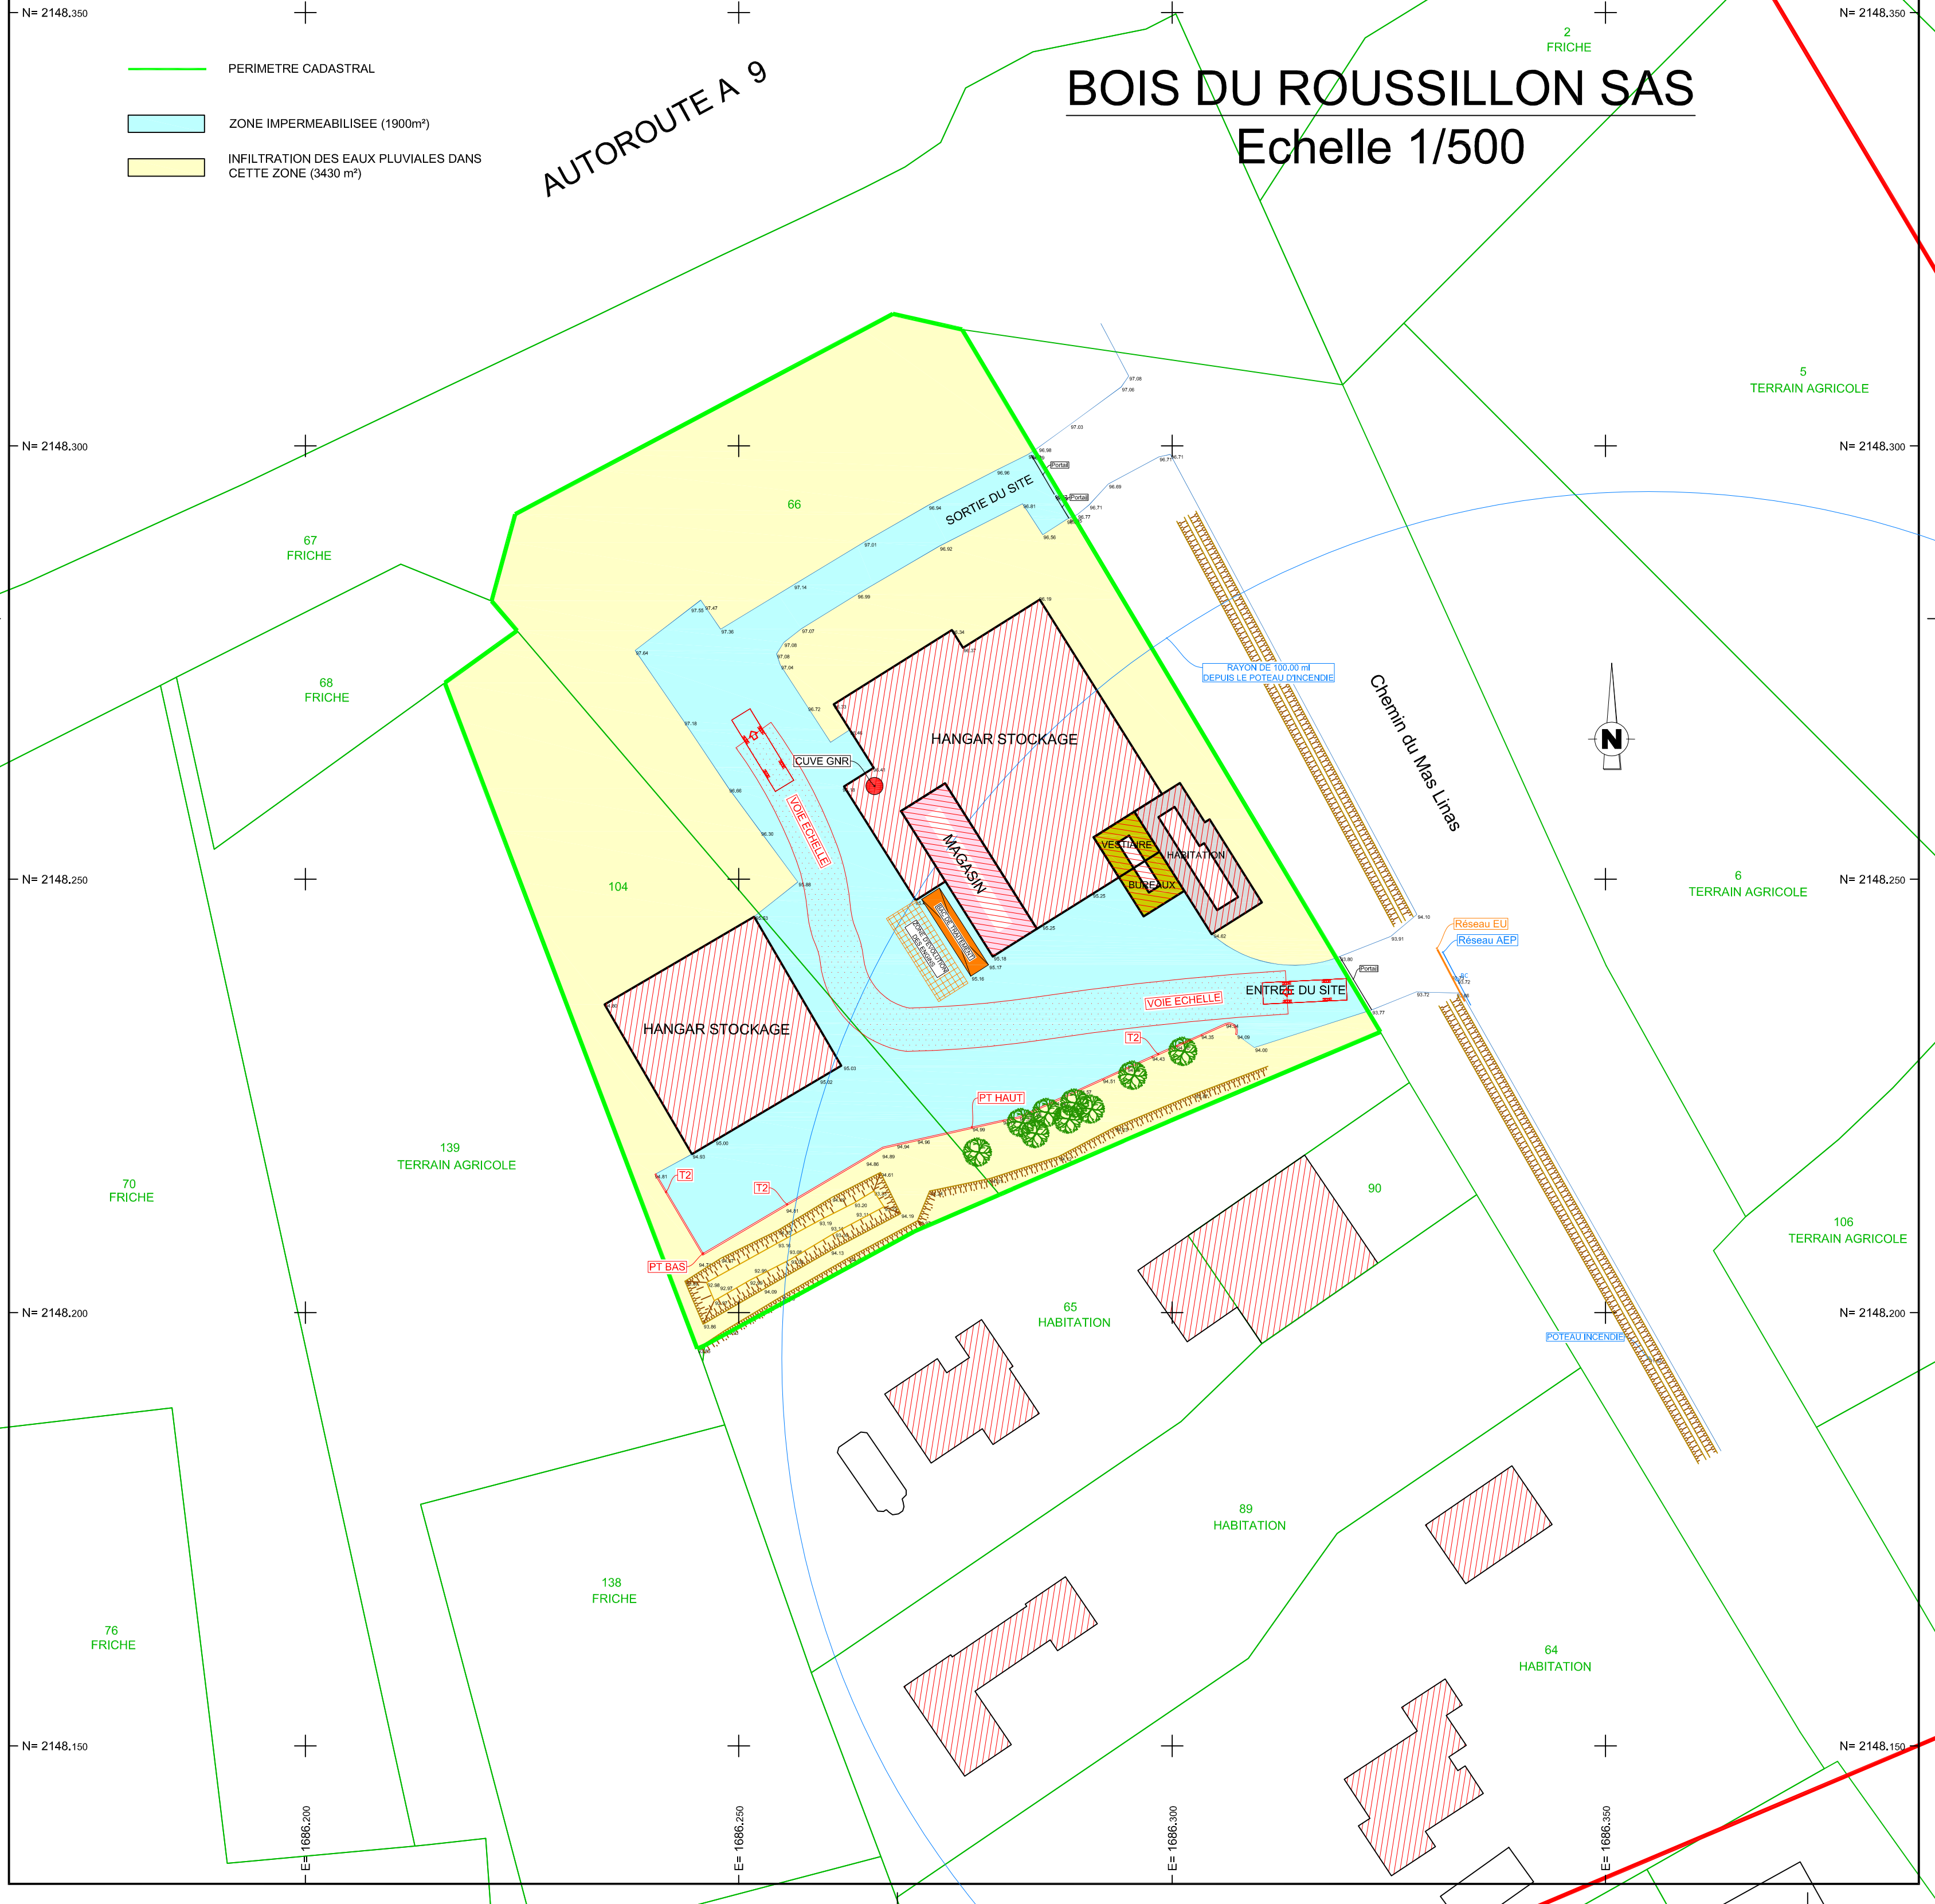


BOIS DU ROUSSILLON SAS

Echelle 1/500

AUTOROUTE A 9

- PERIMETRE CADASTRAL
- ZONE IMPERMEABILISEE (1900m²)
- INFILTRATION DES EAUX PLUVIALES DANS CETTE ZONE (3430 m²)

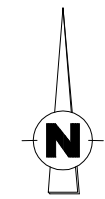

Chemin du Mas Liras

RAYON DE 100.00 m
DEPUIS LE POTEAU D'INCENDIE

Réseau EU
Réseau AEP

POTEAU INCENDIE

HANGAR STOCKAGE

MAGASIN

VESTIBULAIRE

BUREAUX

HABITATION

HANGAR STOCKAGE

PT HAUT

PT BAS

65 HABITATION

89 HABITATION

64 HABITATION

67 FRICHE

68 FRICHE

70 FRICHE

76 FRICHE

138 FRICHE

139 TERRAIN AGRICOLE

6 TERRAIN AGRICOLE

106 TERRAIN AGRICOLE

5 TERRAIN AGRICOLE

2 FRICHE

66

104

90

N= 2148.350

N= 2148.300

N= 2148.250

N= 2148.200

N= 2148.150

E= 1686.200

E= 1686.250

E= 1686.300

E= 1686.350

E= 1686.200

E= 1686.250

E= 1686.300

E= 1686.350